

ΕΦΗΜΕΡΙΣ ΤΗΣ ΚΥΒΕΡΝΗΣΕΩΣ
ΤΗΣ ΕΛΛΗΝΙΚΗΣ ΔΗΜΟΚΡΑΤΙΑΣ

ΑΘΗΝΑ 5 ΟΚΤΩΒΡΙΟΥ 1989	ΤΕΥΧΟΣ ΤΕΤΑΡΤΟ	ΑΡΙΘΜΟΣ ΦΥΛΛΟΥ 612

ΠΕΡΙΕΧΟΜΕΝΑ

ΠΟΛΕΟΔΟΜΙΑ

ΔΙΑΤΑΓΜΑΤΑ

ΑΠΟΦΑΣΕΙΣ

ΑΝΑΚΟΙΝΩΣΕΙΣ

ΠΟΛΕΟΔΟΜΙΑ

ΔΙΑΤΑΓΜΑΤΑ

(1)

Έγκριση πραγματοποίησης μεταφοράς συντελεστή δόμησης σε ακίνητο εντός του εγκεκριμένου ρυμοτομικού σχεδίου Δήμου Άνω Βούλας (ν. Αττικής).

Ο ΠΡΟΕΔΡΟΣ ΤΗΣ ΕΛΛΗΝΙΚΗΣ ΔΗΜΟΚΡΑΤΙΑΣ

Έχοντας υπόψη:

1. Τις διατάξεις του ν. 880/1979 «Περί καθορισμού ανωτάτου ορίου συντελεστού δομήσεως κ.λπ.» (Α'/58) και ειδικότερα το άρθρο 2.

2. Τις διατάξεις του π.δ/τος 470/1979 «Περί μετασχηματισμού των συντελεστών δομήσεων εις εμβαδά κατά την εφαρμογή του ν. 880/1979» (Α/138), όπως τροποποιήθηκε με το από 19.6.1987 Π.Δ/γμα (Δ/592).

3. Τις διατάξεις του Π.Δ/τος 510/1979 «Περί ρυθμίσεως θεμάτων μεταφοράς συντελεστού δομήσεως κατά το ν. 880/1979» (Α/154), όπως τροποποιήθηκε με το υπ' αρ. 367/1987 π.δ/γμα (Α/163).

4. Τις διατάξεις του ν. 1032/1980 «Περί συστάσεως Υπουργείου Χωροταξίας, Οικισμού και Περιβάλλοντος» (Α/57) και ειδικότερα τα άρθρα 2,3 και 7.

5. Τις διατάξεις του ν. 1558/1985 «Κυβέρνηση και Κυβερνητικά Όργανα» (Α/137) και ειδικότερο το άρθρο 23 παρ. 1.

6. Την από 27.2.89 (αρ. πρωτ. 18271/89) αίτηση της ενδιαφερομένης Μαρίκας ή Μαρίας Γουργουράκη.

7. Την υπ' αρ. 11 πρ. 178/89 γνωμοδότηση του Κεντρικού Συμβουλίου Χωροταξίας Οικισμού και Περιβάλλοντος.

8. Την υπ' αρ. 18271/89 απόφαση του Υπουργού Περιβάλλοντος Χωροταξίας και Δημοσίων Έργων για προέγκριση της σχετικής τεχνικής μελέτης με πρόταση του Υπουργού Περιβάλλοντος Χωροταξίας και Δημοσίων Έργων αποφασίζουμε:

Άρθρο 1

1. Εγκρίνεται η πραγματοποίηση μεταφοράς συντελεστή δόμησης που εγκρίθηκε με το από 7.7.88 π.δ/γμα (Δ284) από το βαρυνόμενο ακίνητο που βρίσκεται εντός του ρυμοτομικού σχεδίου του Δήμου Παλαιού Φαλήρου περιοχή Αμφιθέας επί των οδών Μιλτ. Μπότσαρη, Ευξ. Πόντου, Τζαβέλλα και Ιωαννίνων ιδιοκτησίας Πέτρου Σελέτου και Λήδας Φρουσκιόνε, για το οποίο έχει εκδοθεί ο υπ' αρ. 643/89 σχετικός τίτλος δικαιώματος μεταφοράς συντελεστή δόμησης στο όνομα της Μαρίκας - Μαρίας Γουργουράκη, σε άλλο ακίνητο (ωφελούμενο) που βρίσκεται εντός του εγκεκριμένου σχεδίου του Δήμου Άνω Βούλας (ν. Αττικής) επί των οδών Ξενοφώντος και Αφροδίτης ιδιοκτησίας Μαρίκας - Μαρίας Γουργουράκη όπως το ωφελούμενο ακίνητο φαίνεται με στοιχεία ΑΒΓΔΕ στο σχετικό πρωτότυπο διάγραμμα σε κλίμακα 1:500 που θεωρήθηκε από τον Προϊστάμενο της Δ/νσης Τοπογραφικών Εφαρμογών με την υπ' αρ. 58943/1989 πράξη του και συνοπτικό του αντίτυπο δημοσιεύεται με το παρόν διάταγμα.

2. Τα ειδικότερα στοιχεία πραγματοποίησης της μεταφοράς συντελεστή δόμησης είναι τα εξής:

Συνολική δομήσιμη επιφάνεια η οποία δύναται να δομηθεί στο ωφελούμενο ακίνητο επιπλέον της επιτρεπόμενης βάσει των ισχυόντων στην περιοχή όρων δόμησης 113,52 τ.μ. που αντιστοιχούν σε 192,235 τ.μ. του βαρυνομένου ακινήτου.

3. Τα ειδικότερα στοιχεία του ωφελουμένου ακινήτου μετά τη μεταφορά είναι τα εξής:

α. Εμβαδόν οικοπέδου 683,62 τ.μ.

β. Ποσοστό κάλυψης 40%.

γ. Συντελεστής δόμησης 0,9578

δ. Μέγιστο επιτρεπόμενο ύψος 18 μέτρα.

ε. Το κτίριο πρέπει να ανεγερθεί εντός του ωφελουμένου ακινήτου σύμφωνα με το διάγραμμα κάλυψης σε κλίμακα 1:50 που θεωρήθηκε από τον Προϊστάμενο της Δ/νσης Τοπογραφικών Εφαρμογών με την υπ' αρ. 58943/1989 πράξη του και που συνοπτικά του αντίτυπα δημοσιεύονται με το παρόν διάταγμα.

Άρθρο 2

Ακυρώνεται ο υπ' αρ. 643/89 ονομαστικός τίτλος δικαιώματος με-

μεταφοράς συντελεστή δόμησης στο όνομα της Μαρίκας - Μαρίας Γουργουράκη.

Εγκρίνεται η χορήγηση νέου τίτλου δικαιώματος μεταφοράς συντελεστή δόμησης στο όνομα της Μαρίκας - Μαρίας Γουργουράκη για το υπολειπόμενο και μη χρησιμοποιηθέν εμβαδό των 2,765 τ.μ.

Άρθρο 3

Η ισχύς του παρόντος διατάγματος αρχίζει από τη δημοσίευσή του στην Εφημερίδα της Κυβερνήσεως.

Στον Υπουργό Περιβάλλοντος Χωροταξίας και Δημοσίων Έργων αναθέτουμε τη δημοσίευση και εκτέλεση του παρόντος διατάγματος.

Αθήνα, 15 Σεπτεμβρίου 1989


Ο ΠΡΟΕΔΡΟΣ ΤΗΣ ΔΗΜΟΚΡΑΤΙΑΣ

ΧΡΗΣΤΟΣ ΑΝΤ. ΣΑΡΤΖΕΤΑΚΗΣ

Ο ΥΠΟΥΡΓΟΣ

ΠΕΡΙΒΑΛΛΟΝΤΟΣ, ΧΩΡΟΤΑΞΙΑΣ ΚΑΙ ΔΗΜ. ΕΡΓΩΝ

ΣΩΤΗΡΗΣ ΚΟΥΒΕΛΑΣ

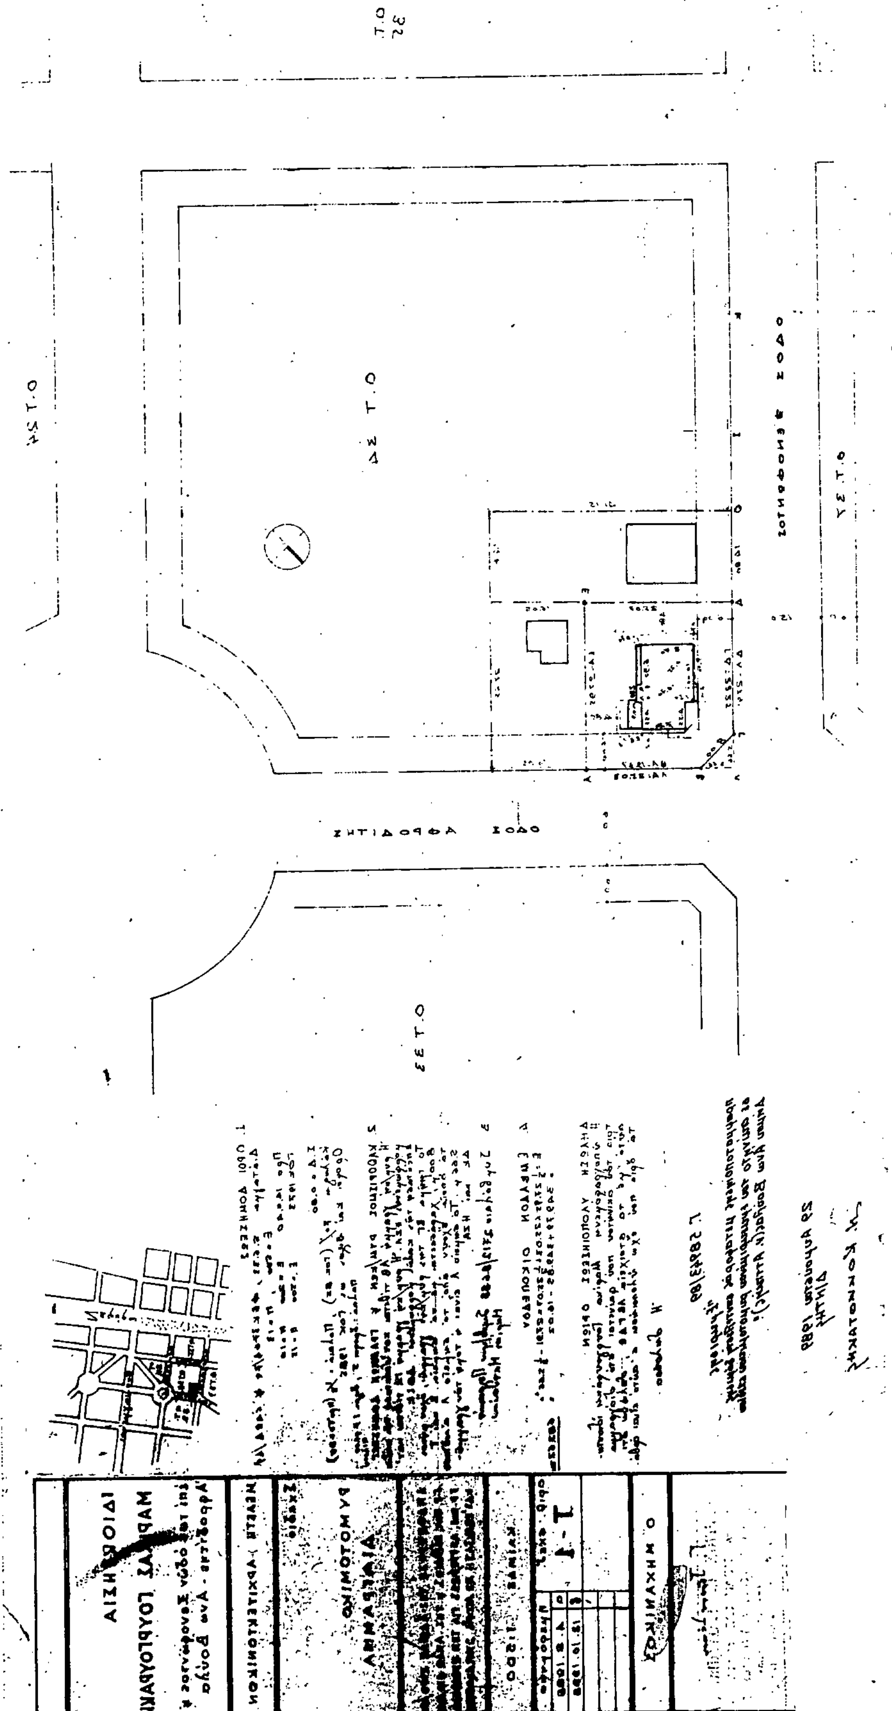

ΙΔΙΟΚΤΗΣΙΑ

ΜΑΡΙΚΑΣ ΓΟΥΡΓΟΥΡΑΚΗ

επί των οδών Ξενοφώντος & Αφροδίτης - Άνω Βούλα

ΜΕΛΕΤΗ ΑΡΧΙΤΕΚΤΟΝΙΚΗ

Σχέδιο

ΔΙΑΓΡΑΜΜΑ ΚΑΛΥΨΗΣ

1. ΕΜΒΑΔΟΝ ΟΙΚΟΠΕΔΟΥ

2. ΑΡΤΙΟΤΗΤΑ ΟΙΚΟΠΕΔΟΥ

3. ΕΠΙΤΡΕΠΟΜΕΝΑ ΣΤΟΙΧΕΙΑ ΔΟΜΗΣΗΣ

4. ΑΝΤΙΚΕΙΜΕΝΟ ΑΔΕΙΑΣ

5. ΠΡΑΓΜΑΤΟΠΟΙΟΥΜΕΝΗ ΚΑΛΥΨΗ

6. ΠΡΑΓΜΑΤΟΠΟΙΟΥΜΕΝΗ ΣΥΝΟΛΙΚΗ ΔΟΜΗΣΗ

7. ΟΓΚΟΙ

Γ. 5896/89

Ε μυρίως πραγματοποίησε μεταφοράς συντελεστή δόμησης σε ακίνητο αυτή του εμπορικού ρυμοτομικού σχεδίου Άνω Βούλας Αττικής

Αθήνα 29 Αυγούστου 1989
ο Διευθυντής
Ν. Κοκκοτάκης

ΟΔΟΣ ΞΕΝΟΦΩΝΤΟΣ

ΟΔΟΣ ΑΦΡΟΔΙΤΗΣ

ΓΕΩΡΓΙΟΣ Κ.

ΑΠΟΦΑΣΕΙΣ

Αριθ. 4730 (2)

Κατηγοριοποίηση και καθορισμός ορίων, όρων και περιορισμών δόμησης στους οικισμούς Σιρικάρι, Κιολιανά, Σινενιανά, Κωστογιάννηδες της Κοινότητας Σιφικαρίου της επαρχίας Κισάμου του Ν. Χανίων.

Ο ΝΟΜΑΡΧΗΣ ΧΑΝΙΩΝ

Έχοντας υπόψη:

1. Τις διατάξεις του από 24.4.85 Π.Δ. (ΦΕΚ 181 Δ/3.5.85) περί τρόπου καθορισμού ορίων οικισμών της χώρας, κατηγορίες και καθορισμού όρων και περιορισμών δόμησης και του από 14.2.87 (ΦΕΚ 133 Δ/23.2.87) και από 25.4.89 Π.Δ. (ΦΕΚ 293 Δ/16.5.89) με το οποίο τροποποιείται το προηγούμενο Π.Δ.

2. Τις προτάσεις των μελετητών Μηχανικών του Τμήματος Πολεοδομίας και Πολ/κών Εφαρμογών της Νομαρχίας Χανίων που αφορούν στον προσδιορισμό των ορίων των υπόψη οικισμών.

3. Τα δελτία κατηγοριοποίησης και αρχιτεκτονική αναγνώριση των οικισμών που συμπληρώθηκαν από τους προαναφερόμενους μελετητές κατά τις υποδείξεις των σχετικών προδιαγραφών του Υπ. ΠΕ.ΧΩ.ΔΕ.

4. Τα πληθυσμιακά στοιχεία της τελευταίας απογραφής του κράτους της ΕΣΥΕ.

5. Την αριθμ. 21/89 (θέμα 3ο) γνωμοδότηση του Συμβουλίου ΧΟΠ του Νομού, αποφασίζουμε:

I. 1. Κατατάσσουμε τους οικισμούς Σηρικάρι, Κιολινά, Σινενιανά και Κωστογιάννηδες ως ακολούθως:

ΣΗΡΙΚΑΡΙ - ΚΙΟΛΙΑΝΑ: Ούτε περιαστικοί, ούτε παραλιακοί τουριστικοί, αδιάφοροι, στάσιμοι, συνεκτικοί, μικροί.

ΣΙΝΕΝΙΑΝΑ: Ούτε περιαστικός, ούτε παραλιακός, τουριστικός, ενδιαφέρων, στάσιμος, συνεκτικός, μικρός.

ΚΩΣΤΟΓΙΑΝΝΗΔΕΣ: Ούτε περιαστικός, ούτε παραλιακός τουριστικός, ενδιαφέρων, στάσιμος, διάσπαρτος, μικρός.

2. Καθορίζουμε τα όρια των παραπάνω οικισμών με τα στοιχεία:

ΣΗΡΙΚΑΡΙ: 1, 2, 3, 4, 5, 1.

ΣΙΝΕΝΙΑΝΑ: 1, 2, 3, 1

ΚΙΟΛΙΑΝΑ: 1, 2, 3, 4, 5, 1

ΚΩΣΤΟΓΙΑΝΝΗΔΕΣ: 1, 2, 3, 4, 5, 6, 1

Τα παραπάνω στοιχεία αντιστοιχούν

ΟΡΙΑ ΟΙΚΙΣΜΟΥ ΣΗΡΙΚΑΡΙ:

1. Σημείο διασταύρωσης κεντρικού δρόμου με δρόμο που οδηγεί στο Νεκροταφείο του οικισμού.
2. Αλώνι ιδιοκτησίας Νικολακάκη Κωστ.
3. Παλιά οικία Γεωργιακάκη Αναστασίας
4. Καφενείο Βεστάκη Γεωργ.
5. Οικία Νικολακάκη Νικολ.

Τέλος επιστρέφομε στο αρχικό σημείο 1.

ΟΡΙΑ ΟΙΚΙΣΜΟΥ ΣΙΝΕΝΙΑΝΑ:

1. Οικία Τζοτζάκη Μιχ.
2. Οικία Δασκαλάκη Παναγ.
3. Οικία Κατσικανδαράκη Χρ.

Τέλος επιστρέφομε στο αρχικό σημείο 1 ακολουθώντας το δρόμο.

ΟΡΙΑ ΟΙΚΙΣΜΟΥ ΚΙΟΛΙΑΝΑ:

1. Οικία Σταθάκη Θεοδ.
2. Παλιά οικία Κονταξάκη Μαν.
3. Οικία Σταθάκη Εμμ.
4. Οικία Κοραχάκη Ιωάν.
5. Ακολουθώντας το μονοπάτι που οδηγεί στον κεντρικο δρόμο ορίζομε σημείο 5 τη συνάντηση του παραπάνω μονοπατιού με τον κεντρικό δρόμο.

Τέλος ακολουθώντας τον κεντρικό δρόμο επιστρέφομε στο αρχικό σημείο 1.

ΟΡΙΑ ΟΙΚΙΣΜΟΥ ΚΩΣΤΟΓΙΑΝΝΗΔΕΣ:

1. Οικία Τζανακάκη Ιωάν.
2. Αποθήκη Μανδραμπατζάκη Γ.
3. Αντλιοστάσιο νερού
4. Υδροδεξαμενή οικισμού
5. Αλώνι ιδιοκτησίας Τζανάκη Εμμ.
6. Οικία Κωστογιαννάκη Στελ.

Τέλος επιστρέφομε στο αρχικό σημείο 1.

Τα παραπάνω όρια φαίνονται στα συνοδευτικά της παρούσας σχεδιαγράμματα σε κλ. 1:5.000 που αποτελεί αναπόσπαστο μέρος της απόφασης αυτής και συντάχθηκαν βάσει στοιχείων, χαρτών και επί τόπου ελέγχου.

Η παρούσα απόφαση με τα σχεδιαγράμματα οριοθέτησης των οικισμών που τη συνοδεύουν θα αναρτηθεί για 15 ημέρες στο Τ.Π. και Π.Ε. Ν. Χανίων.

II. Καθορίζομε τους ακόλουθους Γενικούς και Ειδικούς όρους και περιορισμούς δόμησης:

Α. ΓΕΝΙΚΟΙ ΟΡΟΙ ΔΟΜΗΣΗΣ:

1. Εντός των ορίων των οικισμών ισχύουν οι Γενικοί όροι δόμησης που προβλέπονται από το Π.Δ. ΦΕΚ 181 Δ/3.5.85 όπως τροποποιήθηκε με τα Π.Δ. ΦΕΚ 133 Δ/23.2.87 και 293 Δ/16.5.89.

Για τους οικισμούς Σηρικάρι-Κιολιανά-Σινενιανά και Κωστογιάννηδες ορίζεται αρτιότητα γηπέδου 300 τ.μ.

2. Κατά παρέκκλιση εντός των ορίων των οικισμών θεωρούνται άρτια τα οικόπεδα με όποιο εμβαδόν είχαν στην 3.5.85 ημέρα δημοσίευσης του από 24.4.85 Π.Δ.

Β. ΕΙΔΙΚΟΙ ΟΡΟΙ ΔΟΜΗΣΗΣ:

Για τους οικισμούς Σηρικάρι, Κιολιανά, Σινενιανά και Κωστογιάννηδες ορίζονται οι ειδικοί όροι δόμησης που αναγράφονται στην καρτέλλα που συνοδεύει την παρούσα.

III. α. Πριν από οποιαδήποτε κατάτμηση οικοπέδων εντός των ορίων των οικισμών θα πρέπει να θεωρείται το σχετικό Τοπογραφικό διάγραμμα από το Τμήμα Πολεοδομίας και Πολ. Εφαρμογών της Νομαρχίας ώστε να εξασφαλίζεται η συνέχεια των υπαρχόντων Κοινοχρήστων χώρων και η δημιουργία νέων Κοινοχρήστων χώρων σύμφωνα με τα οριζόμενα στις διατάξεις του άρθρου 6 του από 24.4.85 Π.Δ. όπως τροποποιήθηκε με το από 25.4.89 (ΦΕΚ 293 Δ).

β. Να εξασφαλίζεται οπωσδήποτε η συνέχεια των υφισταμένων ή εγκεχριμένων δρόμων του οικισμού.

Κατά τα λοιπά ισχύουν τα οριζόμενα στο Δ/γμα της 24.4.85 (ΦΕΚ 181 Δ/3.5.85) και της 14.2.87 (ΦΕΚ 133 Δ/23.2.87) και στο Δ/γμα της 25.4.89 (ΦΕΚ 293 Δ/16.5.89).

Η παρούσα απόφαση να δημοσιευθεί στην Εφημερίδα της Κυβερνήσεως.

Χανιά, 18 Σεπτεμβρίου 1989

Ο Νομάρχης
ΜΑΝΩΛΗΣ ΦΡΑΔΕΛΛΟΣ

80

ΠΙΝΑΚΑΣ Α.2.1.

ΔΕΛΤΙΟ ΑΡΧΙΤΕΚΤΟΝΙΚΗΣ ΑΝΑΓΝΩΡΙΣΗΣ

ΟΙΚΙΣΜΟΣ :	ΣΙΡΙΚΑΡΙ-ΣΙΝΕΝΙΑΝΑ ΚΕΣΤΟΓΙΑΝΝΗΔΕΣ
ΔΗΜΟΣ/ΚΟΙΝ.:	ΣΙΡΙΚΑΡΙΟΥ
ΑΡ. ΕΣΥΕ :	9421440/01/02/03/04
ΝΟΜΟΣ :	ΧΑΝΙΩΝ

ΣΥΣΤΗΜΑ ΔΟΜΗΣΗΣ	ΣΥΝΕΧΕΣ		Π. ΕΛΕΥΘΕΡΟ-		ΠΤΕΡΥΓΩΝ	

α/α		ΣΤΟΙΧΕΙΑ ΤΟΥ ΚΤΙΡΙΟΥ / ΚΥΡΙΑΡΧΟΣ ΤΥΠΟΣ	ΙΣΟΓΕΙΟ ΥΛΙΚ.	ΙΣΟΓΕΙΟ ΧΡΩΜ.	Α΄ ΟΡΟΦΟΣ ΥΛΙΚ.	Α΄ ΟΡΟΦΟΣ ΧΡΩΜ.	Β΄ ΟΡΟΦΟΣ ΥΛΙΚ.	Β΄ ΟΡΟΦΟΣ ΧΡΩΜ.	ΠΑΡΑΤΗΡΗΣΕΙΣ ΛΕΠΤΟΜΕΡΕΙΕΣ
Α	ΕΠΙΚΑΛΥΨΗ	1. στέγης μονόριχτης	7	ι	7	ι			% ΚΛΙΣΗ ΠΡΟΕΞ.
		2. στέγης δίριχτης	—	—	—	—			%
		3. στέγης τετράριχτης							%
		4. δώματος	10-12	γ	—	—			
		5. θόλου							
Β	ΟΨΕΙΣ	1. κύρια όψη	1-2	α-γ	1-2	α-γ			σκίτσο
		2. λοιπές όψεις	1-2	α-γ	1-2	α-γ			
		3.							
Γ	ΕΞΩΣΤΕΣ	1. ανοιχτός ακάλυπτος	12	—	12				πλάτος μήκος
		2. ανοιχτός καλυμμένος							
		3. κλειστός							
		4. στοά-χαγιάτι							
		5.							σκίτσο
Δ	ΣΤΗΘΑΙΑ	1. εξωστών	12-9	—	12-9				
		2. εξωτερικής σκάλας							
		3. δώματος							
		4.							σκίτσο
Ε	ΑΝΟΙΓΜΑΤΑ	Ποσοστό ανοιγμάτων		%		%		%	πέτρα
		1. οριζόντιο πρέκι	12	—	12	—			
		2. ημικυκλικό πρέκι	1-12	—	1-12	—			
		3. τοξωτό πρέκι							
		4.							σκίτσο
Ζ	ΚΟΥΦΩΜΑΤΑ	1. ταμπλαδωτά	3	—	3	—			
		2. καρφωτά	3	—	3	—			
		3. περσιδωτά							
		4. με καΐτια							
		5. με φεγγίτη							
		6.							σκίτσο
ΠΑΡΑΠΟΜΠΗ									


α/α		ΣΤΟΙΧΕΙΑ ΤΟΥ ΚΤΙΡΙΟΥ / ΚΥΡΙΑΡΧΟΣ ΤΥΠΟΣ	ΙΣΟΓΕΙΟ ΥΛΙΚ.	ΙΣΟΓΕΙΟ ΧΡΩΜ.	Α΄ ΟΡΟΦ. ΥΛΙΚ.	Α΄ ΟΡΟΦ. ΧΡΩΜ.	Β΄ ΟΡΟΦ. ΥΛΙΚ.	Β΄ ΟΡΟΦ. ΧΡΩΜ.	ΠΑΡΑΤΗΡΗΣΕΙΣ ΛΕΠΤΟΜΕΡΕΙΕΣ
Η	ΑΡΧΙΤ. ΣΤΟΙΧΕΙΑ	1. νεύσα							
		2. κορνιζώματα							
		3. παραστάδες							
		4. φουρούσια							
		5. αετώματα							
		6. καμινάδες							σκίτσο
Θ	ΠΕΡΙΦΡΑΞ	1. μανδρότοιχος ψηλός							
		2. μανδρότοιχος χαμηλός							
		3. άλλος τρόπος							σκίτσο

ΥΠΟΜΝΗΜΑ - ΚΩΔΙΚΑΣ ΣΥΜΒΟΛΙΚΩΝ ΑΡΙΘΜΩΝ

ΥΛΙΚΑ						
1	ΠΕΤΡΑ	5	ΠΛΑΚΕΣ ΠΕΤΡΙΝΕΣ	9	ΣΙΔΗΡΟΣ
2	ΣΟΒΑΣ-ΚΟΝΙΑΜΑ	6	ΚΕΡΑΜΙΔΙΑ ΒΥΖΑΝΤΙΝΑ	10	ΧΩΜΑ
3	ΞΥΛΟ	7	ΚΕΡΑΜΙΔΙΑ ΓΑΛΛΙΚΑ	11	ΓΥΨΟΣ
4	ΤΟΥΒΛΟ	8	ΛΑΜΑΡΙΝΑ	12	Βετόν Α.

ΧΡΩΜΑ					
α	ΛΕΥΚΟ	ε	ΩΧΡΑ	η	[illegible]
β	ΜΑΥΡΟ	ι	ΚΟΚΚΙΝΟ	ζ	4430/18-9-89 [illegible]
γ	ΓΚΡΙΖΟ	π	ΜΠΛΕ		[illegible]
δ	ΩΧΡΑ	θ	ΚΙΤΡΙΝΟ		[illegible]

Πεζ/ο (1)

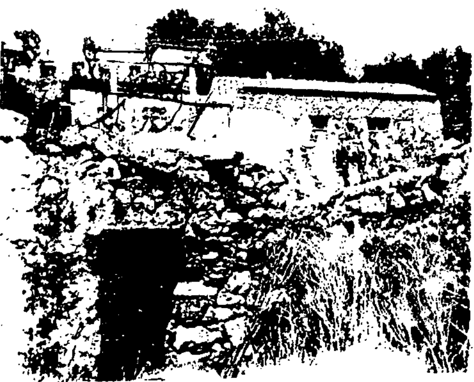
ΦΩΤ. ΚΥΡΙΑΡΧΟΥ ΤΥΠΟΥ


ΦΩΤ. ΚΑΤΑ ΤΗΝ ΚΡΙΣΗ ΤΟΥ ΜΕΛΕΤΗΤΗ

Αριθ. 4088/3696 (3)

Κατηγοριοποίηση και καθορισμός ορίων, όρων και περιορισμών δόμησης στους οικισμούς Κάμποι, Γερωπρίνος, Τσακίστρα και Μαδαρό της Κοινότητας Κάμπων της επαρχίας Κυδωνίας του Νομού Χανίων.

Ο ΝΟΜΑΡΧΗΣ ΧΑΝΙΩΝ

Έχοντας υπόψη:

1. Τις διατάξεις του από 24.4.85 Π.Δ. (ΦΕΚ 181 Δ/3.5.85) περί τρόπου καθορισμού ορίων οικισμών της χώρας, κατηγορίες και καθορισμού όρων και περιορισμών δόμησης και του από 14.2.87 (ΦΕΚ 133 Δ/23.2.87) και από 25.4.89 Π.Δ. (ΦΕΚ 293 Δ/16.5.89) με το οποίο τροποποιείται το προηγούμενο Π.Δ.

2. Τις προτάσεις των μελετητών Μηχανικών του Τμήματος Πολεοδομίας και Πολ/κών Εφαρμογών της Νομαρχίας Χανίων που αφορούν στον προσδιορισμό των ορίων των υπόψη οικισμών.

3. Τα δελτία κατηγοριοποίησης και αρχ/κή αναγνώριση των οικισμών που συμπληρώθηκαν από τους προαναφερόμενους μελετητές κατά τις υποδείξεις των σχετικών προδιαγραφών του Υπ. ΠΕ.ΧΩ.ΔΕ.

4. Τα πληθυσμιακά στοιχεία της τελευταίας απογραφής του κράτους της ΕΣΥΕ.

5. Την υπ' αριθμ. 17/89 (θέμα 2ο) γνωμοδότηση του Συμβουλίου ΧΟΠ του Νομού.

6. Την υπ' αριθμ. 14/89 απόφαση του Κοινοτικού Συμβουλίου, αποφασίζουμε:

I. 1. Κατατάσσουμε τους οικισμούς Κάμπων, Γερωλάκκου, Τσακίστρας και Μαδαρού ως ακολούθως:

ΚΑΜΠΟΙ - ΓΕΡΩΠΡΙΝΟΣ - ΤΣΑΚΙΣΤΡΑ: Ούτε περιαστικοί, ούτε παραλιακοί τουριστικοί, αδιάφοροι, στάσιμοι, διάσπαρτοι, μικροί.

ΜΑΔΑΡΟ: Ούτε περιαστικός, ούτε παραλιακός τουριστικός, ενδιαφέρων, στάσιμος, συνεκτικός, μικρός.

2. Καθορίζομε τα όρια των παραπάνω οικισμών με τα στοιχεία:

ΚΑΜΠΟΙ: 1, 2, 3, 4, 5, 6, 7, 8, 9, 10, 11, 12, 13, 14, 15, 1.

ΤΣΑΚΙΣΤΡΑ: Τμήμα Α: 1, 2, 3, 4, 5, 6, 7, 8, 9, 1.

Τμήμα Β: 10, 11, 12, 13, 14, 15, 10.

ΜΑΔΑΡΟ: 1, 2, 3, 4, 5, 1.

ΓΕΡΩΠΡΙΝΟΣ: 1, 2, 3, 4, 5, 6, 7, 8, 1.

Τα παραπάνω στοιχεία αντιστοιχούν:

ΟΡΙΑ ΟΙΚΙΣΜΟΥ ΚΑΜΠΩΝ:

1. Οικία Δημοτάκη Χαρ.
2. Οικία Λεφάκη Χρ.
3. Οικία Νικολακάκη Νικ.
4. Υδροδεξαμενή ιδιοκτησίας Ξηράκη Μαν.
5. Οικία Ξηράκη Μιχ.
6. Οικία Φανουράκη Ευστρ.
7. Συνάντηση δρόμων προς Σαμωνά με δύο δρόμους του οικισμού.
8. Οικία Καλογεράκη Γεωργ.
9. Ναός Αγ. Γερασίμου.
10. Οικία Μπυράκη Αικ.
11. Οικία Παπαδάκη Αρτ.
12. Σημείο διασταύρωσης δύο δρόμων.
13. Οικία Γαρμπιδάκη Λευτ.
14. Οικία Νικολιουδάκη Γεωργ.
15. Οικία Ξηράκη Σαράντου.

Τέλος επιστρέφομε στο αρχικό **σημείο** 10.

ΟΡΙΑ ΟΙΚΙΣΜΟΥ ΤΣΑΚΙΣΤΡΑΣ:

Τμήμα Α:

1. Ερειπωμένη οικία Ποντικάκη Νικ.
2. Ερειπωμένη οικία Γαλαθιανάκη Ευστρ.
3. Οικία κληρ. Γελασάκη Μιχ.
4. Οικία Γαλαθιανάκη Λευτ.
5. Τριγωνομετρικό στην κορυφή του λόφου.
6. Η προβολή του σημείου 5 Δυτικά και επί του δρόμου.
7. Ερειπωμένη οικία αφων Τσιχλάκη.
8. Παλιά οικία Κογιαννάκη Γιαν.
9. Νέα οικία Κογιαννάκη Γιάν.

Τέλος επιστρέφομε στο αρχικό σημείο 10.

ΟΡΙΑ ΟΙΚΙΣΜΟΥ ΤΣΑΚΙΣΤΡΑΣ:

Τμήμα Β:

10. Οικία Αρετάκη Γιάν.
11. Οικία Ποντικάκη Γιάν.
12. Οικία Τσιχλάκη Ξεν.
13. Η προβολή του σημείου 12 στο δρόμο.
14. Ακολουθούμε το δρόμο και ορίζομε σημείο 14 την προβολή του σημείου 15 στον παραπάνω δρόμο.
15. Οικία Κατσουλάκη Κωστ.

Τέλος επιστρέφομε στο αρχικό σημείο 1.

ΟΡΙΑ ΟΙΚΙΣΜΟΥ ΜΑΔΑΡΟ:

1. Οικία Μπυράκη Εμμ.
2. Οικία Μπυράκη Κωστ.
3. Ακολουθώντας το δρόμο ορίζομε σημείο 3 στην υδροδεξαμενή του οικισμού.
4. Αποθήκη ιδιοκτησίας Μπυράκη Χαρ.
5. Σημείο επί της στροφής του δρόμου πριν τον οικισμό.

Ακολουθώντας το παλιο μονοπάτι επιστρέφουμε στο αρχικό σημείο 1.

ΟΡΙΑ ΟΙΚΙΣΜΟΥ ΓΕΡΩΠΡΙΝΟΥ:

1. Οικία Κοκολογιάννη Μιχ.
2. Οικία Κοκολογιάννη Γεωργ.
3. Οικία Περάκη Γεωργ.
4. Οικία Ποντικάκη Μαν.
5. Οικία Κοκολογιάννη Βασ.
6. Οικία Κοκολογιάννη Νικ.
7. Η προβολή του σημείου 6 Νότια και επί του δρόμου προς Πλατυβόλα.
8. Οικία Γαρμπιδάκη Μαν.

Τέλος επιστρέφομε στο αρχικό σημείο 1.

Τα παραπάνω όρια φαίνονται στα συνοδευτικά της παρούσας σχεδιαγράμματα σε κλ. 1:5.000 που αποτελεί αναπόσπαστο μέρος της απόφασης αυτής και συντάχθηκαν βάσει στοιχείων χαρτών και επί τόπου ελέγχου.

3. Η παρούσα απόφαση με τα σχεδιαγράμματα οριοθέτησης των οικισμών που τη συνοδεύουν θα αναρτηθεί για 15 ημέρες στο Τ.Π. και Π.Ε. της Νομαρχίας Χανίων.

II. Καθορίζουμε τους ακόλουθους Γενικούς και Ειδικούς όρους και περιορισμούς δόμησης:

Α. ΓΕΝΙΚΟΙ ΟΡΟΙ ΔΟΜΗΣΗΣ:

1. Εντός των ορίων των οικισμών ισχύουν οι Γενικοί όροι δόμησης που προβλέπονται από το Π.Δ. ΦΕΚ 181 Δ/3.5.85 όπως τροποποιήθηκε με τα Π.Δ. (ΦΕΚ 133 Δ/23.3.87) και (ΦΕΚ 293 ΔΦ/16.5.89).

Για τους οικισμούς Κάμπων, Τσακίστρας και Γερωπρίνου ορίζεται αρτιότητα γηπέδου 500 τ.μ. Για τον οικισμό Μαδαρό η αρτιότητα ορίζεται στα 300 τ.μ.

2. Κατά παρέκκλιση, εντός των ορίων των οικισμών, θεωρούνται άρτια τα οικόπεδα με όποιο εμβαδόν είχαν στις 3.5.85 ημέρα δημοσίευσης του από 24.4.85 Δ/τος.

Β. ΕΙΔΙΚΟΙ ΟΡΟΙ ΔΟΜΗΣΗΣ:

Για τους οικισμούς Κάμπων, Τσακίστρας, Γερωπρίνου και Μαδαρού ορίζονται ειδικοί όροι δόμησης που αναγράφονται στην καρτέλλα που συνοδεύει την παρούσα.

III. α. Πριν από οποιαδήποτε κατάτμηση οικοπέδων εντός των ορίων των οικισμών θα πρέπει να θεωρείται το σχετικό τοπογραφικό διάγραμμα από το Τμήμα Πολεοδομίας και Πολ/κών Εφαρμογών της Νομαρχίας ώστε να εξασφαλίζεται η συνέχεια των υπαρχόντων Κοινοχρήστων χώρων και η δημιουργία νέων Κοινοχρήστων χώρων σύμφωνα με τα οριζόμενα στις διατάξεις του άρθρου 6 του από 24.4.85 Δ/τος όπως τροποποιήθηκε με το από 25.4.89 (ΦΕΚ 293 Δ/16.5.89).

β. Να εξασφαλίζεται οπωσδήποτε η συνέχεια των υφισταμένων ή εγκεκριμένων δρόμων του οικισμού.

Κατά τα λοιπά ισχύουν τα οριζόμενα στο Δ/γμα της 24.4.85 (ΦΕΚ 181 Δ/3.5.85) και της 14.2.87 (ΦΕΚ 133 Δ/23.2.87) και στο Δ/γμα της 25.4.89 (ΦΕΚ 293 Δ/16.5.89).

Η παρούσα απόφαση να δημοσιευθεί στην Εφημερίδα της Κυβερνήσεως.

Χανιά, 20 Σεπτεμβρίου 1989

Ο Νομάρχης

ΜΑΝΩΛΗΣ ΦΡΑΔΕΛΛΟΣ

ΠΙΝΑΚΑΣ Α.2.1.

ΔΕΛΤΙΟ ΑΡΧΙΤΕΚΤΟΝΙΚΗΣ ΑΝΑΓΝΩΡΙΣΗΣ

ΟΙΚΙΣΜΟΣ	ΚΑΜΠΟΙ-[illegible] ΜΑΔΑΡΟ-[illegible]
ΔΗΜΟΣ/ΚΟΙΝ.	ΚΑΜΠΩΝ
ΑΡ. ΕΣΥΕ	9431600/01/02/03/04
ΝΟΜΟΣ	ΧΑΝΙΩΝ

ΣΥΣΤΗΜΑ ΔΟΜΗΣΗΣ: ΣΥΝΕΧΕΣ [ ] Π. ΕΛΕΥΘΕΡΟ- [ ] ΠΤΕΡΥΓΩΝ [ ]

α/α		ΣΤΟΙΧΕΙΑ ΤΟΥ ΚΤΙΡΙΟΥ ΚΥΡΙΑΡΧΟΣ ΤΥΠΟΣ	ΙΣΟΓΕΙΟ ΥΛΙΚ.	ΙΣΟΓΕΙΟ ΧΡΩΜ.	Α' ΟΡΟΦΟΣ ΥΛΙΚ.	Α' ΟΡΟΦΟΣ ΧΡΩΜ.	Β' ΟΡΟΦΟΣ ΥΛΙΚ.	Β' ΟΡΟΦΟΣ ΧΡΩΜ.	ΠΑΡΑΤΗΡΗΣΕΙΣ ΛΕΠΤΟΜΕΡΕΙΕΣ
Α	ΕΠΙΚΑΛΥΨΗ	1. στέγης μονόριχτης	6	ι	6	ι			% ΚΛΙΣΗ ΠΡΟΕΞ.
		2. στέγης δίριχτης	6-7	ι	6-7	ι			%
		3. στέγης τετράριχτης	7	ι	7	ι			%
		4. δώματος	12	δ	12	δ			
		5. θόλου							
Β	ΟΨΕΙΣ	1. κύρια όψη	1-2	α-γ-δ	1-2	α-γ-δ			σκίτσο
		2. λοιπές όψεις	1-2	α-γ-δ	1-2	α-γ-δ			
		3.							Πλάτος μήκος
Γ	ΕΞΩΣΤΕΣ	1. ανοιχτός ακάλυπτος							
		2. ανοιχτός καλυμμένος							
		3. κλειστός							
		4. στοά-χαγιάτι							σκίτσο
		5.							
Δ	ΣΤΗΘΑΙΑ	1. εξωστών							
		2. εξωτερικής σκάλας							
		3. δώματος							
		4.							σκίτσο
Ε	ΑΝΟΙΓΜΑΤΑ	Ποσοστό ανοιγμάτων		%		%		%	ΞΥΛΙΝΟ
		1. οριζόντιο πρέκι	1-3-12	α-γ	1-3-12	α-γ			
		2. ημικυκλικό πρέκι	1	α-γ	1	α-γ			
		3. τοξωτό πρέκι							
		4.							σκίτσο
Ζ	ΚΟΥΦΩΜΑΤΑ	1. ταμπλαδωτά	3	–	3	–			ΗΜΙΚ. ΠΕΤΡΙΝΟ
		2. καρφωτά	3	–	3	–			
		3. περσιδωτά							
		4. με καΐτια							
		5. με φεγγίτη							
		6. με σίδερα	9	β	9	β			σκίτσο
	ΠΑΡΑΠΟΜΠΗ								%


α/α		ΣΤΟΙΧΕΙΑ ΤΟΥ ΚΤΙΡΙΟΥ ΚΥΡΙΑΡΧΟΣ ΤΥΠΟΣ	ΙΣΟΓΕΙΟ ΥΛΙΚ.	ΙΣΟΓΕΙΟ ΧΡΩΜ.	Α' ΟΡΟΦ. ΥΛΙΚ.	Α' ΟΡΟΦ. ΧΡΩΜ.	Β' ΟΡΟΦ. ΥΛΙΚ.	Β' ΟΡΟΦ. ΧΡΩΜ.	ΠΑΡΑΤΗΡΗΣΕΙΣ ΛΕΠΤΟΜΕΡΕΙΕΣ
Η	ΑΡΧΙΤ. ΣΤΟΙΧΕΙΑ	1. γείσα							
		2. κορνιζώματα							
		3. παραστάδες							
		4. φουρούσια							
		5 αετώματα							
		6. καμινάδες	1	α-δ	1	α-δ			σκίτσο
Θ	ΠΕΡΙΦΡΑΞ	1. μανδρότοιχος ψηλός							
		2. μανδρότοιχος χαμηλός	1-12	–					
		3. άλλος τρόπος							σκίτσο

ΥΠΟΜΝΗΜΑ - ΚΩΔΙΚΑΣ ΣΥΜΒΟΛΙΚΩΝ ΑΡΙΘΜΩΝ.

ΥΛΙΚΑ	1	ΠΕΤΡΑ	5	ΠΛΑΚΕΣ ΠΕΤΡΙΝΕΣ	9	ΣΙΔΗΡΟΣ
	2	ΣΟΒΑΣ-ΚΟΝΙΑΜΑ	6	ΚΕΡΑΜΙΔΙΑ ΒΥΖΑΝΤΙΝΑ	10	ΧΩΜΑ
	3	ΞΥΛΟ	7	ΚΕΡΑΜΙΔΙΑ ΓΑΛΛΙΚΑ	11	ΓΥΨΟΣ
	4	ΤΟΥΒΛΟ	8	ΛΑΜΑΡΙΝΑ	12	ΒΕΤΟΝ Α

ΧΡΩΜΑ	α	ΛΕΥΚΟ	ε	ΩΜΠΡΑ	η	
	β	ΜΑΥΡΟ	ι	ΚΟΚΚΙΝΟ	ζ	
	γ	ΓΚΡΙΖΟ	π	ΜΠΛΕ		
	δ	ΩΧΡΑ	θ	ΚΙΤΡΙΝΟ		

Συνοδεύει την υπ' αριθμ. 4088/20-9-88 αιτήσεως Ν. Νομάρχη Χανίων Καρμάνο Γιώργο
[illegible]

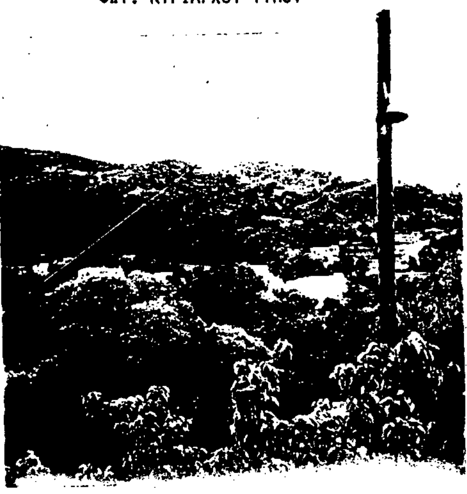

ΦΩΤ. ΚΥΡΙΑΡΧΟΥ ΤΥΠΟΥ

ΦΩΤ. ΚΑΤΑ ΤΗΝ ΚΡΙΣΗ ΤΟΥ ΜΕΛΕΤΗΤΗ

Αριθ. 31726/385 (4)

Παράταση για έξι (6) μήνες της αναστολής χορήγησης οικοδομικών αδειών στο Δήμο Δάφνης.

Ο ΝΟΜΑΡΧΗΣ ΑΘΗΝΩΝ

Έχοντας υπόψη:

1) Τις διατάξεις του από 17.7.1925 Ν.Δ/τος όπως μεταγενέστερα τροποποιήθηκαν και συμπληρώθηκαν και ειδικότερα τα άρθρα 8 παρ. 1 και 85Α.

2) Τις διατάξεις του Α.Ν. 314/1968 (ΦΕΚ 47/Α) όπως μεταγενέστερα τροποποιήθηκαν και συμπληρώθηκαν με το υπ' αριθμ. 1018/71 Ν.Δ/γμα (ΦΕΚ 220/Α) και με την παραγρ. 3 του άρθρου 34 του Ν. 1577/85 (ΦΕΚ 210/Α).

3) Τις διατάξεις του υπ' αριθ. 183/1986 Π.Δ/τος (ΦΕΚ 70/Α) και ειδικότερα το άρθρο 1 παρ. 1(γ), αποφασίζουμε:

Παρατείνεται για έξι (6) μήνες η αναστολή χορήγησης οικοδομικών αδειών που επιβλήθηκε με τις αποφάσεις αρ. 4490/70/25.2.88 (ΦΕΚ 204Δ'/7.3.88) και 7670/78/23.2.89 (ΦΕΚ 137Δ'/8.3.89) του Νομάρχη Αθηνών. Εξαιρούνται της παραπάνω αναστολής οι περιπτώσεις στο ΟΤ 237, ΟΤ 34Α, ΟΤ 104, ΟΤ 477.

Η ισχύς της απόφασης αυτής αρχίζει από την ημερομηνία δημοσιευσής της στην Εφημερίδα της Κυβερνήσεως.

Η απόφαση αυτή να δημοσιευθεί στην Εφημερίδα της Κυβερνήσεως.

Αθήνα, 19 Σεπτεμβρίου 1989

Ο Νομαρχών Δ/ντής
ΠΑΝ. ΑΥΡΗΛΙΩΝΗΣ

Αριθ. ΤΠ 1253 (5)

Χαρακτηρισμός οικοπέδου ως οικοδομήσιμου του Εμμ. και Μαρίας Τιτάκη στο Τυμπάκι Ν. Ηρακλείου.

Ο ΝΟΜΑΡΧΗΣ ΗΡΑΚΛΕΙΟΥ

Έχοντας υπόψη:

1. Την από 5.10.88 αίτηση του Εμμ. & Μαρίας Τιτάκη για το χαρακτηρισμό οικοπέδου σαν οικοδομησίμου κειμένου εις Τυμπάκι που μου διαβίβασε με το υπ' αρ. 1253/15.2.89 το Π.Γ. Μοιρών.

2. Το ρυμοτομικό σχέδιο που ισχύει στο Τυμπάκι.

3. Τα άρθρα 43, 44, 45 του από 17.7.23 Ν.Δ/τος «περί σχεδίων πόλεων κ.λπ» ως αντικατεστάθησαν και τροποποιήθηκαν μεταγενέστερα.

4. Το από 18.9.26 Ν.Δ/τος περί επεκτάσεως του άρθρου 4 του από 27.2.26 Ν.Δ. εις πάσας τας πόλεις και κώμας του Κράτους και μάλιστα το άρθρο 5 αυτού.

5. Το Ν.Δ. 3200/55 «Περί Διοικητικής Αποκεντρώσεως».

6. Το με αρ. 712/1970 Β.Δ. «περί καθορισμού των διατηρουμένων υπέρ του Υπουργείου κ.λπ αρμοδιοτήτων».

7. Το με αρ. 532/1970 Ν.Δ. «περί συμπληρώσεως των διατάξεων περί Διοικητικής αποκεντρώσεως».

8. Την με αρ. Ε.3335/15.12.74 Δ/γή του Υπουργείου Δημ. Έργων.

9. Την παρ. 3 του άρθρου 6 του Ν. 651/77 (ΦΕΚ 207 Α/27777).

10. Την υπ' αρ. 122/1987 απόφαση του Ειρηνοδικείου Μοιρών, επειδή το παραπάνω οικόπεδο έχει το απαιτούμενο βάθος και εμβαδόν για την αρτιότητα στερείται μόνο του απαιτουμένου προσώπου επί εγκεκριμένης υπό του σχεδίου πόλεως οδού και αποκλείεται η τακτοποίησή του για την απόκτηση του παραπάνω προσώπου λόγω υπάρξεως οικοδομών, αποφασίζουμε:

Χαρακτηρίζουμε το υπό στοιχεία Α Β Γ Δ Α οικόπεδο που φαίνεται στο συνημμένο τοπογραφικό που συντάχθηκε από τον μηχ/κό Εμμ. Στυλιανάκη στο Τυμπάκι ως οικοδομήσιμο με τους όρους και περιορισμούς δόμησης που ισχύουν στην περιοχή σε συνδυασμό με τον Γ.Ο.Κ./1985.

Η παρούσα απόφαση με το συνοδεύον τοπογραφικό διάγραμμα να αναρτηθεί για είκοσι (20) ημέρες στο τμήμα Πολεοδομίας και Πολ. Εφαρμογών της Νομαρχίας Ηρακλείου Θησέως αρ. 3 στο Ηράκλειο.

Ηράκλειο, 19 Σεπτεμβρίου 1989

Ο Νομάρχης
ΔΗΜΗΤΡΗΣ ΚΟΥΝΕΝΑΚΗΣ

ΑΝΑΚΟΙΝΩΣΕΙΣ

Αριθ. Δ12/οικ/33363 (6)

Παρακατάθεση αποζημίωσης ακινήτων που έχουν ρυμοτομηθεί με το εγκεχριμένο ρυμοτομικό σχέδιο του Δήμου Αμαρουσίου Αττικής για τη διεύρυνση της οδού Κ. Βάρναλη από την Ε. οδό ΣΤΑΥΡΟΥ - ΕΛΕΥΣΙΝΑΣ μέχρι την οδό Σωρού σύμφωνα με τις ενδείξεις της πράξης αναλογισμού 68/85 όπως συμπληρώθηκε με την Π.Α. 6/86.

Ο ΥΠΟΥΡΓΟΣ ΠΕΡΙΒΑΛΛΟΝΤΟΣ, ΧΩΡΟΤΑΞΙΑΣ ΚΑΙ ΔΗΜΟΣΙΩΝ ΕΡΓΩΝ

Έχοντας υπόψη:

Τις διατάξεις του Ν.Δ. 17.7.1923 «Περί σχεδίων πόλεων, κωμών κ.λπ.» (ΦΕΚ 228Α/23).

2. Τις διατάξεις του Ν. Δ/τος 797/71 «Περί αναγκαστικών απαλλοτριώσεων (ΦΕΚ 1Α/71).

3. Την εξουσιοδοτική απόφαση του Υπουργού ΠΕΧΩΔΕ ΕΔ2α/01/78/Φ. 2.2.1/14.8.85 ΦΕΚ 496/14.8.85 τ.Β'.

4. Τον πίνακα παρακατάθεσης της αποζημίωσης με ημερομηνία 12.7.89 που καθορίστηκε με την απόφαση 744/4.6.85 του Μονομελούς Πρωτοδικείου Αθηνών για ακίνητα που ρυμοτομήθηκαν με το εγκριμένο ρυμοτομικό σχέδιο του Δήμου Αμαρουσίου για τη διεύρυνση της οδού Κ. Βάρναλη από την οδό Σωρού μέχρι την Εθνική Σταυρού Ελευσίνας σύμφωνα με τις διατάξεις της πράξης αναλογισμού 6/86 συμπλ. της 68/85.

5. Τις διατάξεις του Π.Δ. 69/88 ΦΕΚ 28/16.2.88 τ. Α' «Οργανισμός Γ.Γ.Δ.Ε.», ειδοποιούμε:

Τα πρόσωπα που έχουν ή αξιώνουν εμπράγματα δικαιώματα στα παραπάνω ακίνητα που έχουν ρυμοτομηθεί, όπως σημειώνονται στα στοιχεία προδικασίας του άρθρου 5 του Ν. 653/77 ότι η αποζημίωση για τα ακίνητα αυτά έχει κατατεθεί στο Ταμείο Παρακαταθηκών και Δανείων, ύστερα από τον συμψηφισμό δικαιωμάτων και υποχρεώσεων που προβλέπει το άρθρο 6 του Ν. 5269/31 με την έκδοση του γραμματίου παρακαταθήκης 426/18.9.89 για συνολικό ποσό 73.000 δρχ.

Η παρακατάθεση της αποζημίωσης, έγινε υπέρ των προσώπων που αναγράφονται παρακάτω και θα καταβληθεί μόνο στα πρόσωπα που θα αναγνωριστούν δικαιούχοι.

Δεσποτόπουλου Ιωάννη (ιδιοκτ. 95) δρχ. 73.000.

Αθήνα, 28 Σεπτεμβρίου 1989

Με εντολή Υπουργού
Η Τμηματάρχης
ΜΑΡΙΑ ΠΑΝΑΓΙΩΤΙΔΟΥ